
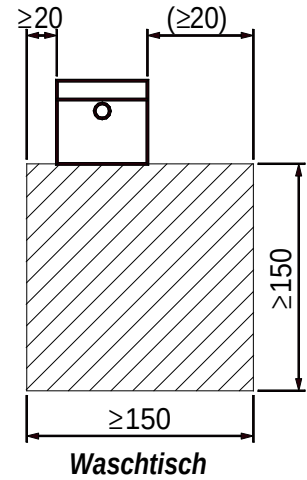
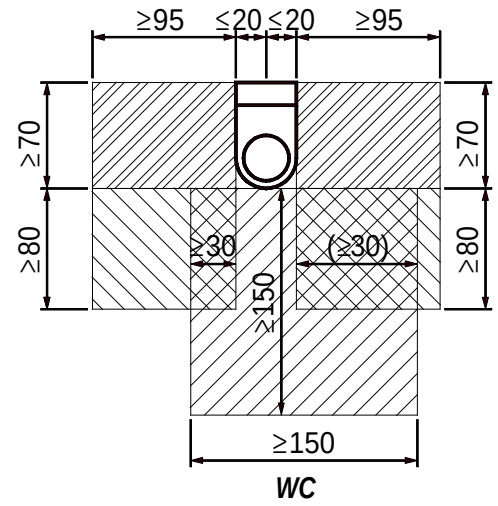


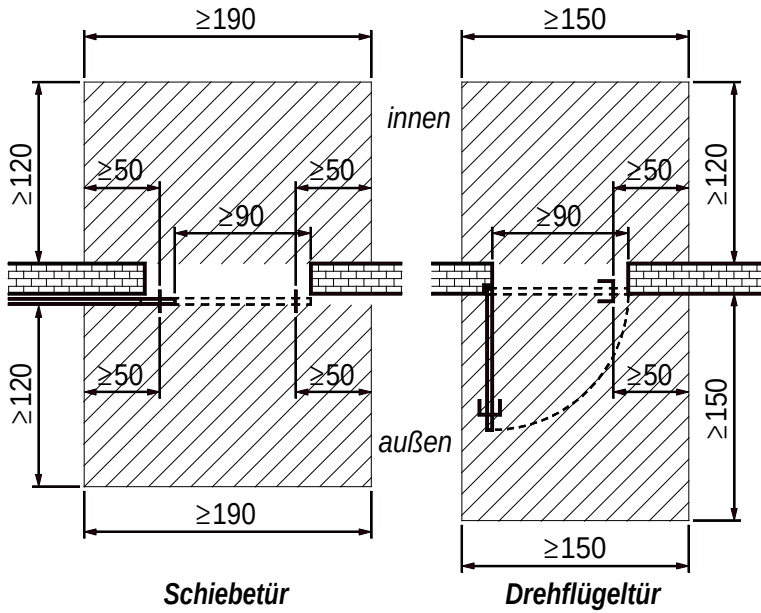


Maßstab 1:50


Prüfschablone zu DIN 18024-2 / 18025-1

© 1994 Dachverband Integratives Planen und Bauen Stuttgart e. V.


Jägerhalde 77, 70327 Stuttgart, Tel.: (0711)429168, Fax: (0711)9971073

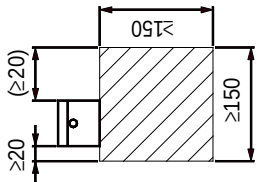


Waschtisch

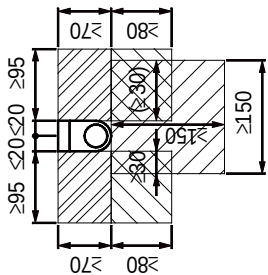

WC

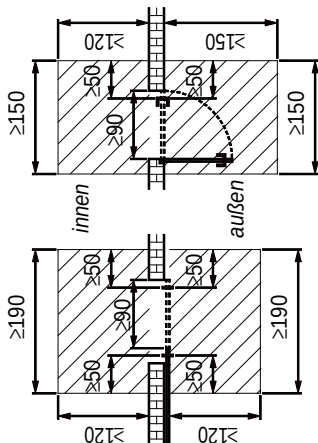

Drehflügeltür

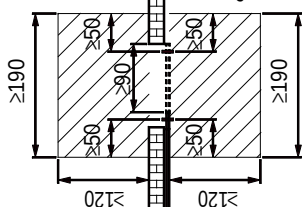


Schiebetür

Maßstab 1:100


Prüfschablone zu DIN 18024-2 / 18025-1

© 1994 Dachverband Integratives Planen und Bauen Stuttgart e. V.


Jägerhalde 77, 70327 Stuttgart, Tel.: (0711)429168, Fax: (0711)9971073

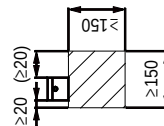


Waschtisch

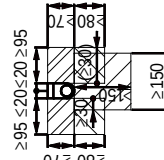

WC

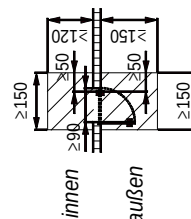

Drehflügeltür

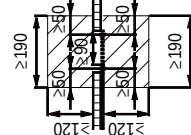


Schiebetür


Maßstab 1:200

Prüfschablone zu DIN 18024-2 / 18025-1


© 1994 Dachverband Integratives Planen und Bauen Stuttgart e. V.

Jägerhalde 77, 70327 Stuttgart, Tel.: (0711)429168, Fax: (0711)9971073

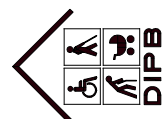

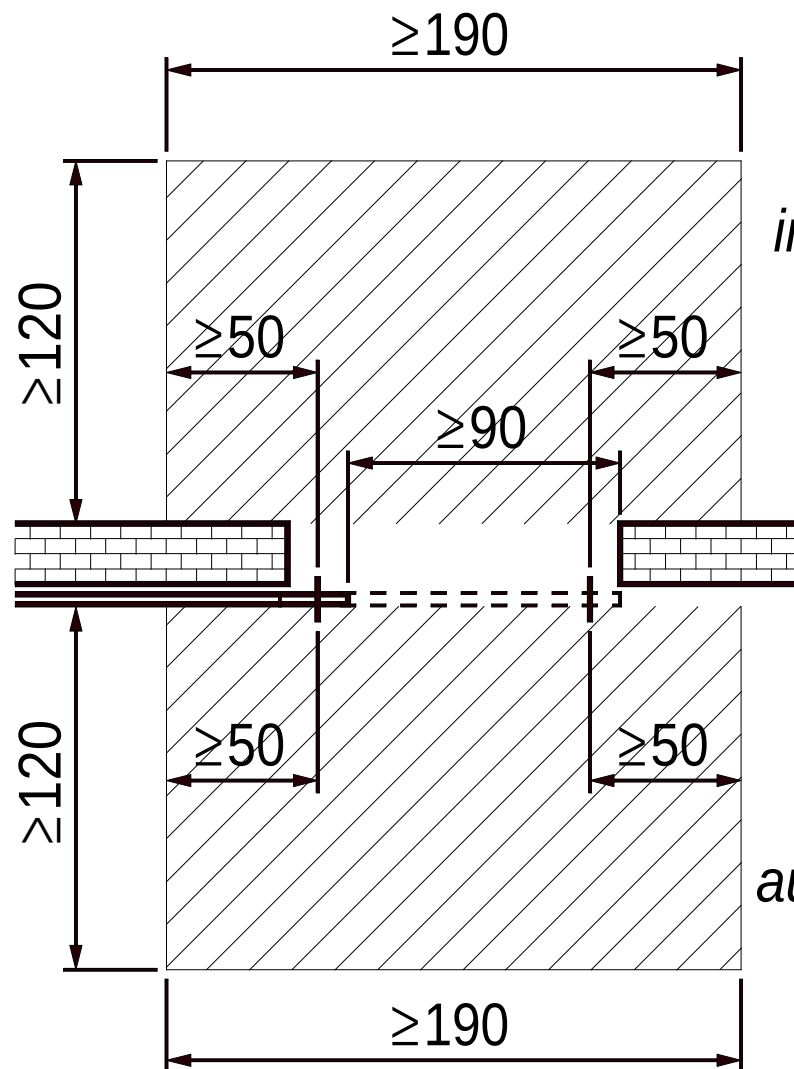

Schiebetür

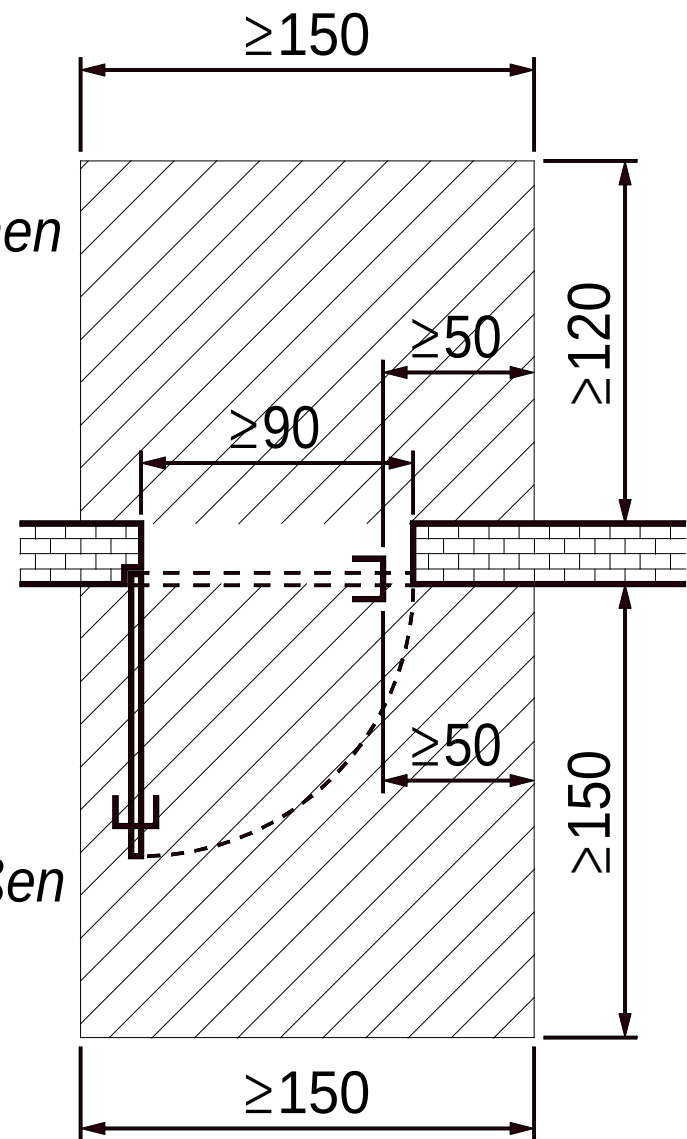

Drehflügeltür




Maßstab 1:25


Prüfschablone zu DIN 18024-2 / 18025-1

© 1994 Dachverband Integratives Planen und Bauen Stuttgart e. V.

Jägerhalde 77, 70327 Stuttgart, Tel.: (0711)429168, Fax: (0711)9971073

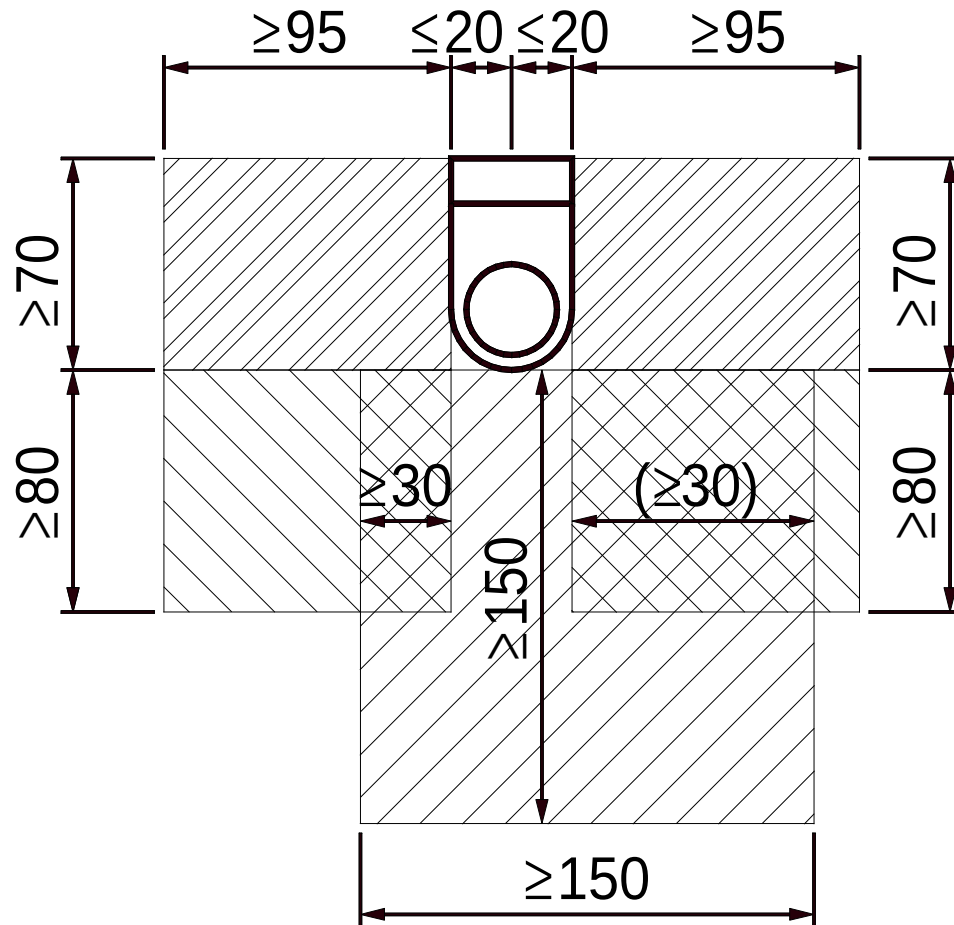

WC

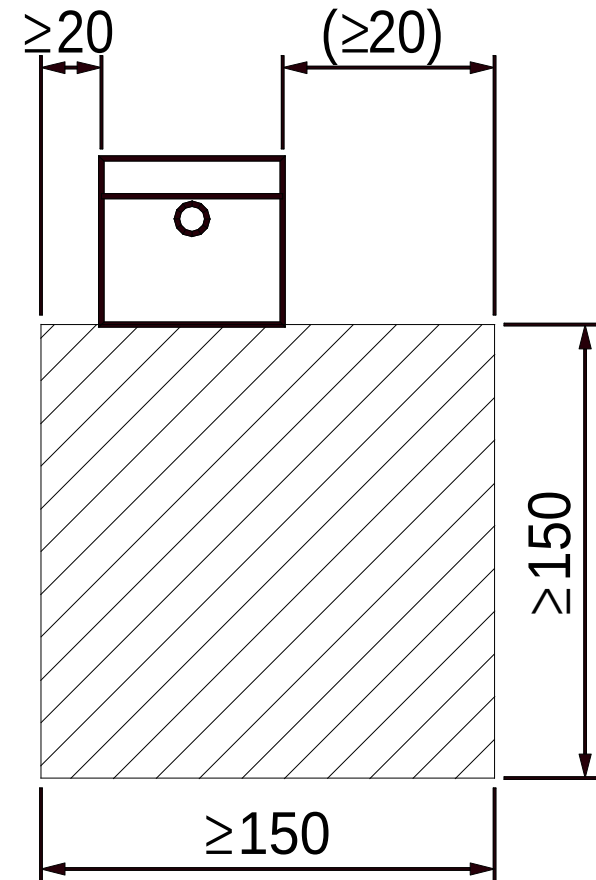

Waschtisch




Maßstab 1:25


Prüfschablone zu DIN 18024-2 / 18025-1

© 1994 Dachverband Integratives Planen und Bauen Stuttgart e. V.


Jägerhalde 77, 70327 Stuttgart, Tel.: (0711)429168, Fax: (0711)9971073

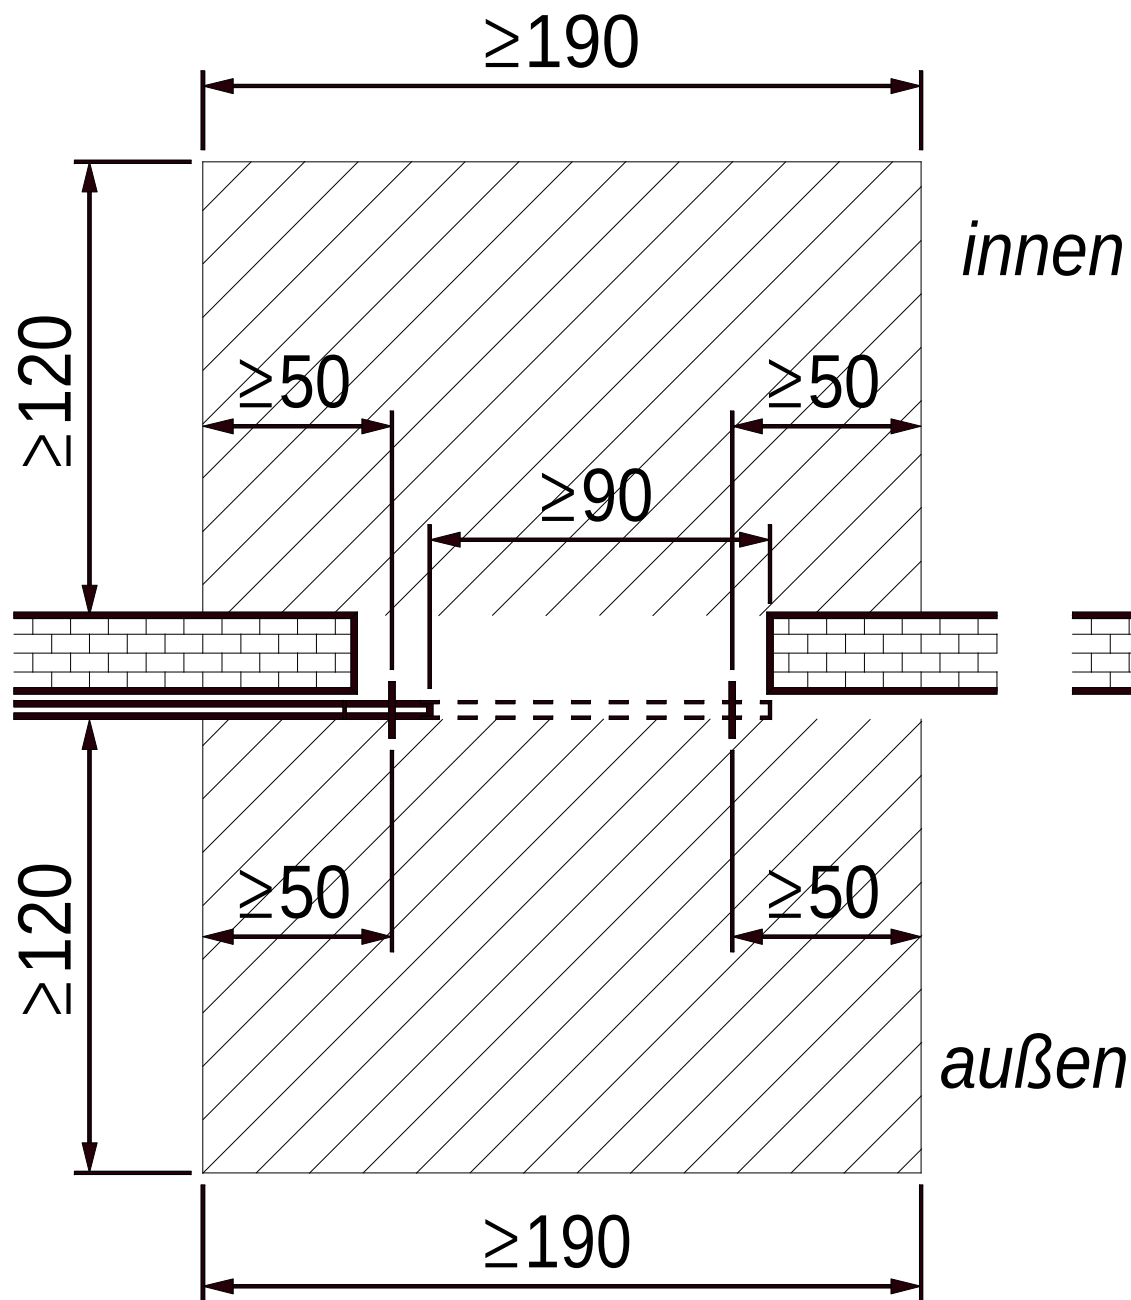

Schiebetür

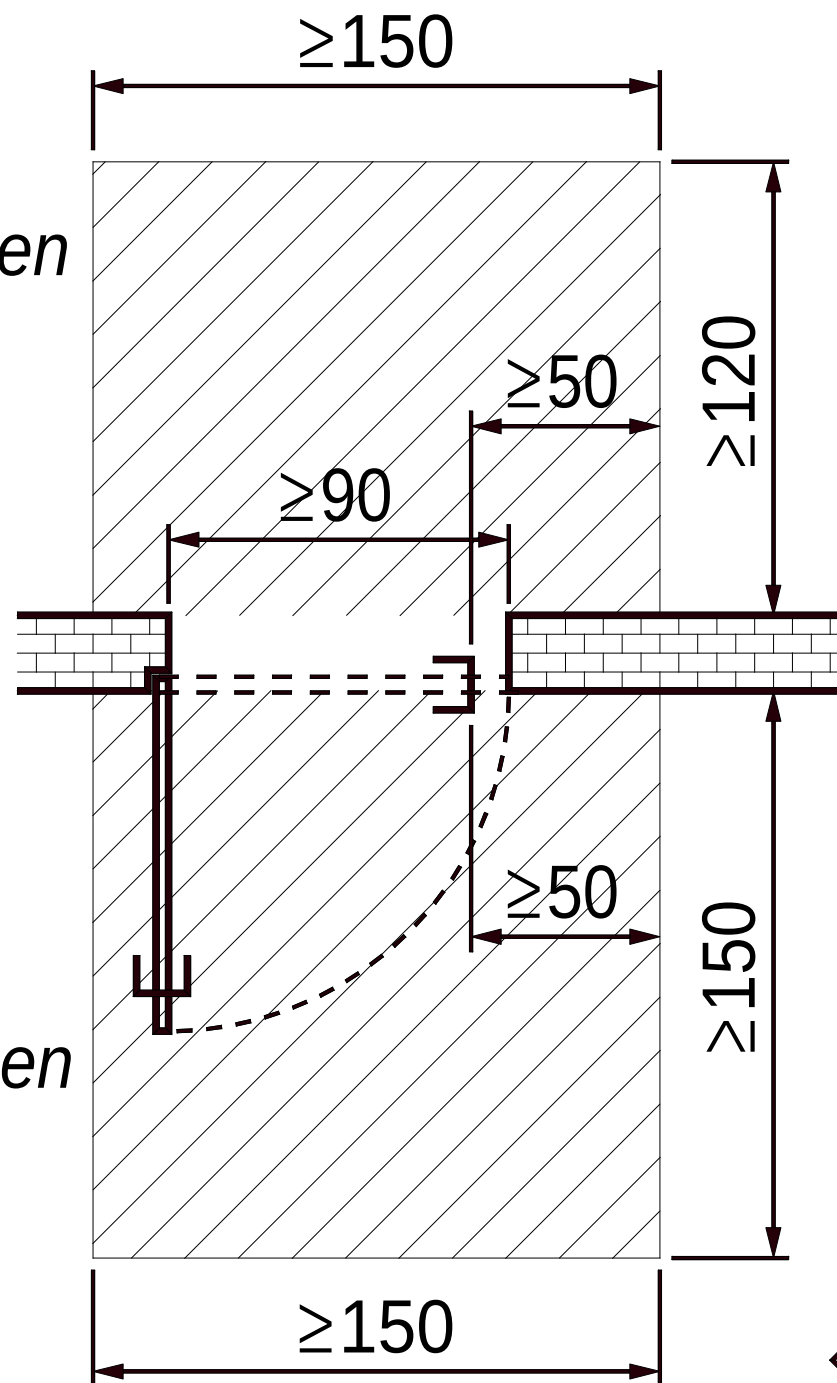

Drehflügeltür

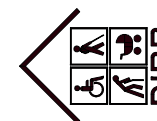


Maßstab 1:20


Prüfschablone zu DIN 18024-2 / 18025-1

© 1994 Dachverband Integratives Planen und Bauen Stuttgart e. V.

Jägerhalde 77, 70327 Stuttgart, Tel.: (0711)429168, Fax: (0711)9971073

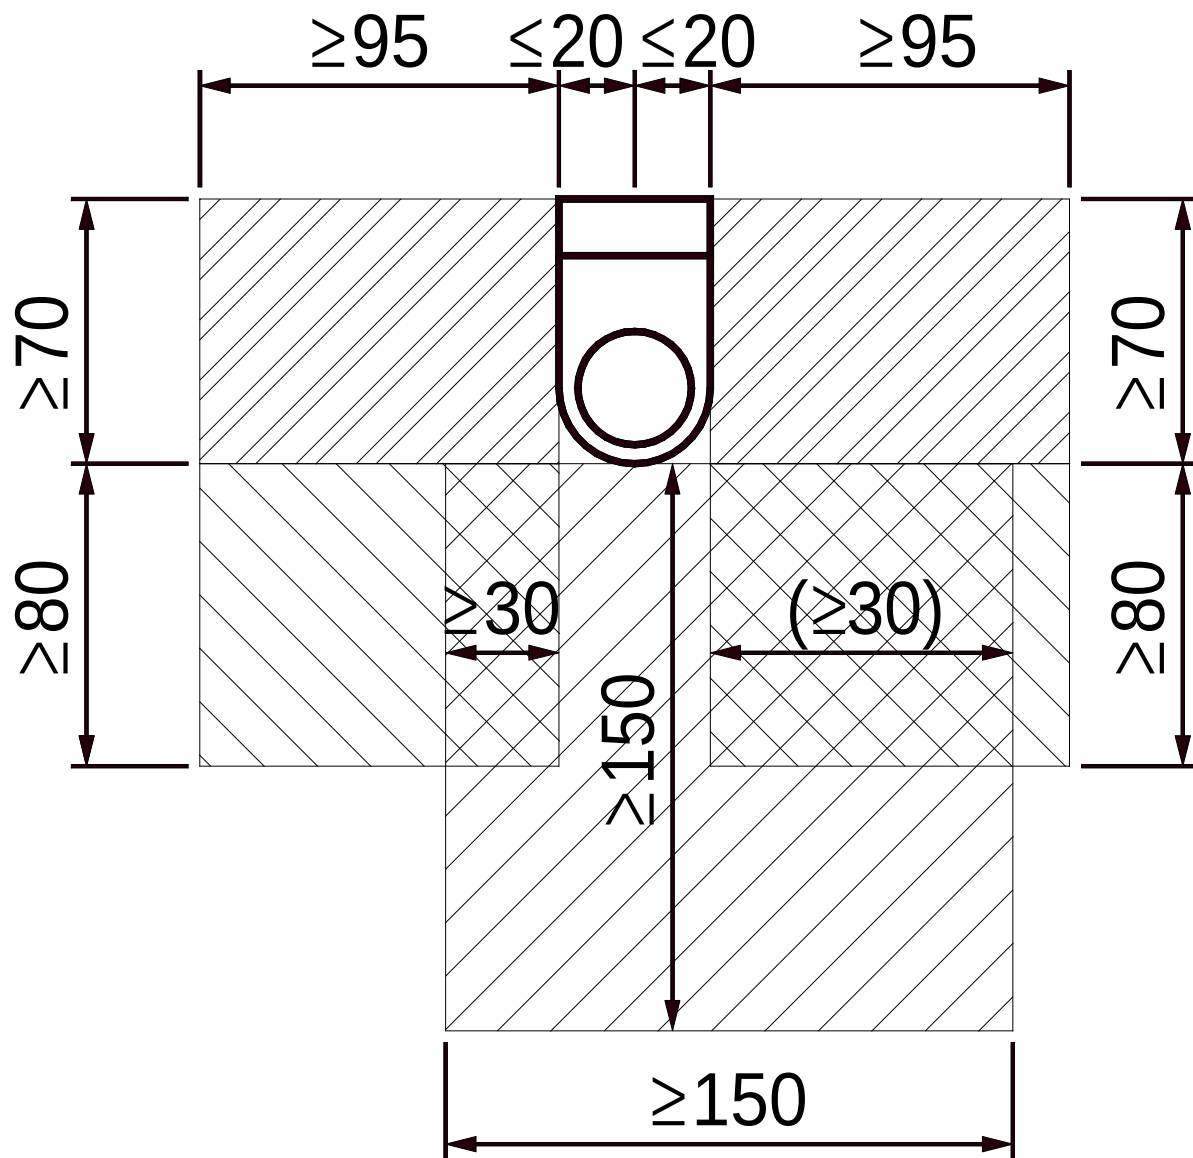

WC

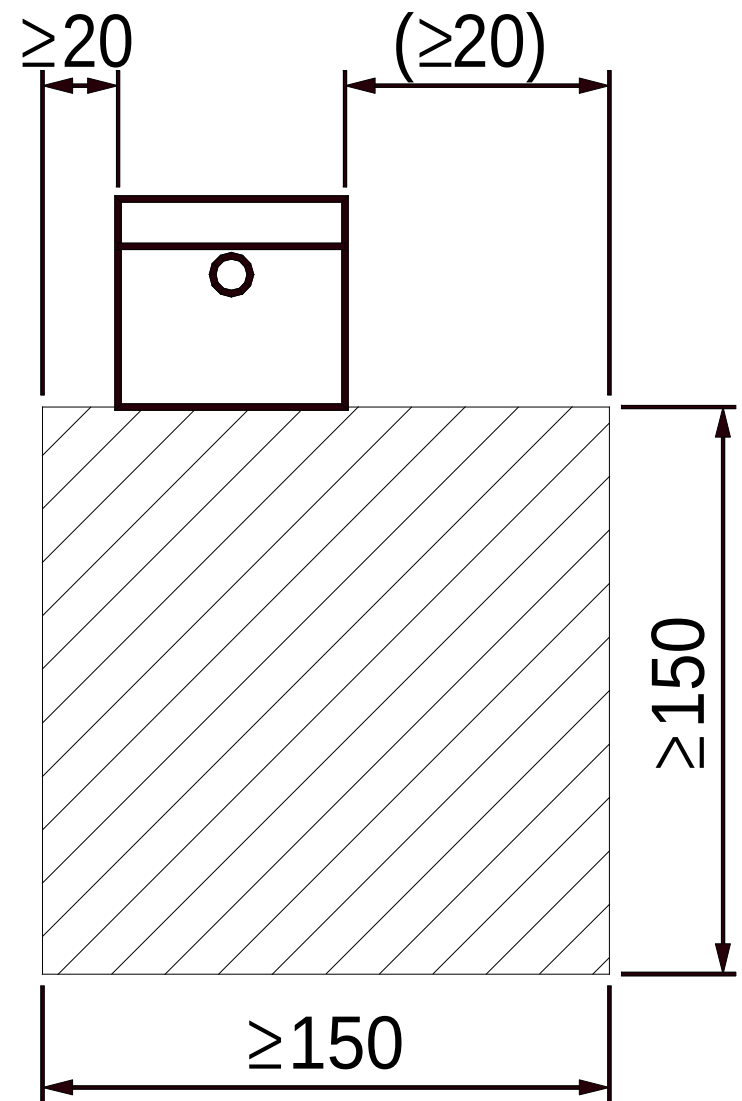

Waschtisch



Maßstab 1:20

Prüfschablone zu DIN 18024-2 / 18025-1

© 1994 Dachverband Integratives Planen und Bauen Stuttgart e. V.

Jägerhalde 77, 70327 Stuttgart, Tel.: (0711)429168, Fax: (0711)9971073